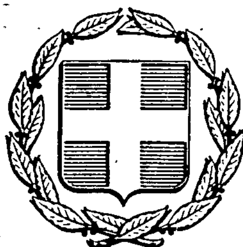


ΕΦΗΜΕΡΙΣ ΤΗΣ ΚΥΒΕΡΝΗΣΕΩΣ
ΤΗΣ ΕΛΛΗΝΙΚΗΣ ΔΗΜΟΚΡΑΤΙΑΣ

ΕΝ ΑΘΗΝΑΙΣ ΤΗ 9 ΣΕΠΤΕΜΒΡΙΟΥ 1980 | ΤΕΥΧΟΣ ΤΕΤΑΡΤΟΝ | ΑΡΙΘΜΟΣ ΦΥΛΛΟΥ 501

ΠΕΡΙΕΧΟΜΕΝΑ

ΔΙΑΤΑΓΜΑΤΑ

(1)

Περὶ δημιουργίας ζώνης παραλίας εἰς τὴν θέσιν «ΦΑΛΗΡΟ» Θεσσαλονίκης.

Ο ΠΡΟΕΔΡΟΣ ΤΗΣ ΕΛΛΗΝΙΚΗΣ ΔΗΜΟΚΡΑΤΙΑΣ

Ἔχοντες ὑπ' ὄψει:

1) Τὰς διατάξεις τοῦ ἄρθρου 6 τοῦ Α.Ν. 2344/1940 «περὶ αἰγιαλοῦ καὶ παραλίας».

2) Τὰς διατάξεις τοῦ Ν. 400/1976 «περὶ Ὑπουργικοῦ Συμβουλίου καὶ Ὑπουργείων».

3) Τὴν ὑπ' ἀριθ. 135/29.7.1974 πρᾶξιν τοῦ Ὑπουργικοῦ Συμβουλίου «περὶ συστάσεως Τριμελοῦς ἐξ Ὑπουργῶν Ἐπιτροπῆς».

4) Τὴν ὑπ' ἀριθ. 546/2.5.1980 πρᾶξιν τῆς Τριμελοῦς ἐξ Ὑπουργῶν Ἐπιτροπῆς.

5) Τὴν ὑπ' ἀριθ. Δ. 2652/66/20.5.1980 κοινὴν ἀπόφασιν τοῦ Πρωθυπουργοῦ καὶ τοῦ Ὑπουργοῦ τῶν Οἰκονομικῶν «περὶ ἀναθέσεως ἁρμοδιοτήτων εἰς τοὺς κ.κ. Ὑφυπουργοὺς Οἰκονομικῶν».

6) Τὴν ὑπὸ τοῦ Γενικοῦ Ἐπιτελείου Ναυτικοῦ διατυπωθεῖσαν διὰ τοῦ ὑπ' ἀριθμὸν Φ. 187. 2/123/80/19.2.1980 ἐγγράφου του σύμφωνον γνώμην, προτάσει τοῦ Ὑφυπουργοῦ Οἰκονομικῶν, ἀποφασίζομεν:

Ἄρθρον Μόνον.

Ἐγκρίνομεν πρὸς προσαύξησιν τοῦ αἰγιαλοῦ, τὴν δημιουργίαν ζώνης παραλίας εἰς τὴν θέσιν «ΦΑΛΗΡΟ» Θεσσαλονίκης, ὡς ἡ οριογραμμὴ ταύτης καθωρίσθη ὑπὸ τῆς κατὰ τὸ ἄρθρον 74 τοῦ ΠΔ 636/1977 Ἐπιτροπῆς καὶ εἰκονίζεται εἰς τὸ ἀπὸ Ἰανουαρίου 1980 καὶ ὑπὸ κλίμακα 1:500 τοπογραφικὸν διάγραμμα τοῦ Μηχανικοῦ Ἰωάννου Σινάνογλου, ὅπερ ἐθεωρήθη τὴν 19.1.1980 ὑπὸ τῆς Δ/νσεως Τεχνικῶν Ὑπηρεσιῶν Νομοῦ Θεσσαλονίκης καὶ συνοδεύει τὴν ἀπὸ 21.1.1980 σχετικὴν ἔκθεσιν τῆς προαναφερθείσης Ἐπιτροπῆς.

Εἰς τὸν Ὑφυπουργὸν Οἰκονομικῶν, ἀνατίθεμεν τὴν δημοσίευσιν καὶ ἐκτέλεσιν τοῦ παρόντος Διατάγματος.

Ἐν Ἀθήναις τῇ 19 Αὐγούστου 1980

Ο ΠΡΟΕΔΡΟΣ ΤΗΣ ΔΗΜΟΚΡΑΤΙΑΣ

ΚΩΝΣΤΑΝΤΙΝΟΣ Γ. ΚΑΡΑΜΑΝΛΗΣ

Ο ΥΦΥΠΟΥΡΓΟΣ ΟΙΚΟΝΟΜΙΚΩΝ

ΠΑΝΑΓΙΩΤΗΣ ΜΠΟΚΟΒΟΣ

ΑΠΑΛΛΟΤΡΙΩΣΕΙΣ

ΑΠΟΦΑΣΕΙΣ

'Αριθ. Π. 6149/3469 (2)

Περὶ ἀναγκαστικῆς ἀπαλλοτριώσεως ἀκινήτου στὸ Λιμάνι Πασᾶ Λαυρίου, γιὰ ἀρχαιολογικοὺς σκοπούς.

ΟΙ ΥΠΟΥΡΓΟΙ
ΟΙΚΟΝΟΜΙΚΩΝ ΚΑΙ ΠΟΛΙΤΙΣΜΟΥ
ΚΑΙ ΕΠΙΣΤΗΜΩΝ

Έχοντας ὑπόψη:

1. Τὶς διατάξεις τοῦ Ν. Δ/τος 797/1971 «περὶ ἀναγκαστικῶν ἀπαλλοτριώσεων» σὲ συνδυασμὸ μὲ τὶς διατάξεις τοῦ Β. Δ/τος ἀριθ. 139/1971 «περὶ τῆς ἁρμοδιότητος τῶν Νομαρχῶν πρὸς κήρυξιν ἀναγκαστικῶν τινων ἀπαλλοτριώσεων».

2. Τὶς διατάξεις τοῦ ἄρθρου 1 τοῦ Νόμου Β.Ρ.Ξ.Ζ./1893 «περὶ ἀναγκαστικῆς ἀπαλλοτριώσεως ἀκινήτων πρὸς συντήρησιν ἢ ἀνεύρεσιν ἀρχαιοτήτων».

3. Τὸ ἀπὸ 24.10.1979 ἀπόσπασμα πρακτικοῦ ἀπὸ τὴ συνεδρίαση τοῦ 'Αρχαιολογικοῦ Συμβουλίου τοῦ Κράτους ἀριθ. 40/2.10.1979.

4. Τὴν κοινὴ ἀπόφαση τοῦ Πρωθυπουργοῦ καὶ τοῦ Ὑπουργοῦ τῶν Οἰκονομικῶν Δ.2652/66/20.5.1980 (Φ.Ε.Κ. 497/28.5.1980 τ. Β') «περὶ ἀναθέσεως ἁρμοδιοτήτων στοὺς Ὑφυπουργοὺς Οἰκονομικῶν», ἀποφασίζουμε:

Κηρύσσουμε τὴν ἀναγκαστικὴ ἀπαλλοτρίωση ἀκινήτου, λόγω δημόσιας ὠφέλειας, καὶ εἰδικότερα γιὰ τὴ διατήρηση, ἀνάδειξη καὶ προβολὴ σημαντικῶν οἰκοδομικῶν λειψάνων τῆς ἀγορᾶς τοῦ 4ου αἰώνα π.Χ. ποὺ βρέθηκαν σ' αὐτό, ἐκτάσεως ἐμβαδοῦ 507,04 Μ² ποὺ βρίσκεται στὸ Λιμάνι Πασᾶ Λαυρίου 'Αττικῆς καὶ φαίνεται μὲ ἀριθ. ἰδιοκτησίας 6 καὶ τὰ στοιχεῖα Ο—Π—Ρ—Σ—Τ—Υ—Ο στὸ ἀριθ. 1298/18.3.1980 καὶ ὑπὸ κλίμακα 1: 200 κτηματολογικὸ διάγραμμα καὶ στὸν ἐπ' αὐτοῦ κτηματολογικὸ πίνακα τοῦ ἐμπειροτέχνη τοπογράφου Μ. Ξεκαλάκη, θεωρημένα ἀπὸ τὸν Διευθυντὴ 'Αποτυπώσεων καὶ Συντηρήσεως Κτιρίων τοῦ ΤΑΠΑ Μ. Γιαννουλάκη στὶς 18.3.1980.

Στὴν ἔκταση ποὺ ἀπαλλοτριώνεται προβάλλει δικαιώματα κυριότητος ὁ Χαράλαμπος Σταυρίτης.

Ἡ ἀπαλλοτρίωση κηρύσσεται ὑπὲρ τοῦ Δημοσίου καὶ μὲ δαπάνη τοῦ Ταμείου 'Αρχαιολογικῶν Πόρων καὶ 'Απαλλοτριώσεων.

Ἡ ἀπόφαση αὐτὴ νὰ δημοσιευθεῖ στὴν 'Εφημερίδα τῆς Κυβερνήσεως.

'Αθῆναι, 29 Αὐγούστου 1980

ΟΙ ΥΠΟΥΡΓΟΙ

ΥΦΥΠΟΥΡΓΟΣ ΟΙΚΟΝΟΜΙΚΩΝ — ΠΟΛΙΤΙΣΜΟΥ ΚΑΙ ΕΠΙΣΤΗΜΩΝ

ΠΑΝΑΓΙΩΤΗΣ ΜΠΟΚΟΒΟΣ — ΑΝΔΡΕΑΣ ΑΝΔΡΙΑΝΟΠΟΥΛΟΣ

'Αριθ. 704 (3)

Περὶ κηρύξεως ὡς ἀναδασωτέας δημόσιας δασικῆς ἐκτάσεως στὴ θέση Διάσελο Κοινότητας 'Αγίου Φωκᾶ Νομίων τοῦ Ν. Λακωνίας.

Ο ΝΟΜΑΡΧΗΣ ΛΑΚΩΝΙΑΣ

Σύμφωνα μέ:

1. Τὶς διατάξεις: α) τοῦ ἄρθρου 117 παρ. 3 τοῦ Συντάγματος τῆς 'Ελλάδος, β) τῶν ἄρθρων 37, 38, καὶ 41 Ν. 998/79 «περὶ προστασίας δασῶν κ.τ.λ.», γ) τοῦ Νόμου 3200/1955 «περὶ διοικητικῆς ἀποκεντρώσεως», σὲ συνδυασμὸ μὲ τὶς διατάξεις τοῦ Ν.Δ. 532/1970 «περὶ συμπληρώσεως τῶν διατάξεων περὶ διοικητικῆς ἀποκεντρώσεως» καὶ τοῦ 709/1970 Β. Δ/τος, ποὺ ἐκδόθηκε σὲ ἐκτέλεση αὐτοῦ.

2. Τὶς διαταγὲς τοῦ Ὑπουργείου Γεωργίας 204809/761/24.2.1978 καὶ 173235/2090/3.7.1979.

3. Τὴν πρόταση ποὺ ὑποβλήθηκε μὲ τὴν 936/2.5.1980 ἀναφορὰ τοῦ ἁρμόδιου Δασαρχείου Μολάων σχετικὰ μὲ τὴν κήρυξη ὡς ἀναδασωτέας τῆς κατωτέρω δασικῆς ἐκτάσεως καὶ

'Επειδὴ ἡ ἔκταση χρειάζεται προστασία γιὰ τὴν ἐπαναδημιουργία τῆς δασικῆς βλαστήσεως ποὺ καταστράφηκε ὁλοσχερῶς μὲ ἐκχέρσωση ἀπὸ 1.12.1979 μέχρι 5.12.1979, ἀποφασίζουμε:

Α' Κηρύσσουμε ὡς ἀναδασωτέα, μὲ σκοπὸ τὴν προστασία γιὰ τὴν ἐπαναδημιουργία τῆς δασικῆς βλαστήσεως ποὺ ἐκχερσώθηκε δασικὴ ἔκταση 4.715 στρέμματα.

Ἡ ἔκταση αὐτή, ποὺ βρίσκεται στὴ θέση τῆς περιφέρειας τῆς Κοινότητος 'Αγίου Φωκᾶ-Νομίων, Νομοῦ Λακωνίας καλυπτόταν ἀπὸ δασικὴ βλάστηση κουμαριᾶς, τσάσου, ἐρείκης κ.τ.λ. καὶ καταστράφηκε ὁλοσχερῶς μὲ παράνομη ἐκχέρσωση ἀπὸ 1.12.1979 μέχρι 5.12.1979.

Σχετικὸ τὸ σχεδιάγραμμα μὲ κλίμακα 1 : 1000 τὸ ὁποῖο ἀποτελεῖ ἀναπόσπαστο μέρος τῆς ἀποφάσεως αὐτῆς καὶ στὸ ὁποῖο ἡ ἔκταση φαίνεται μὲ τὰ στοιχεῖα ΑΒΓΔΕΖΗΘΙ ΚΛΜΝΞΟΑ καὶ μὲ ὅρια:

'Ανατολικά: Δημόσια δασικὴ ἔκταση καὶ καλλιεργούμενη ἔκταση ἀπὸ Εὐάγγελο Χουσάκο.

Δυτικά: Μὲ δημόσια δασικὴ ἔκταση καὶ καλλιεργούμενη ἔκταση.

Βόρεια: Ὁμοίως


Νότια: Μὲ ἀγροτικὸ δρόμο πρὸς Ἅγιο Φωκᾶ καὶ Νόμια.


Β' Ὁρίζουμε ἡ ἀναδάσωση νὰ ἐπιτευχθεῖ μὲ διευκόλυνση τῆς Φυσικῆς ἀναγεννήσεως μετὰ ἔκδοση Δασικῆς 'Αστυνομικῆς Διατάξεως τοῦ Δασαρχείου Μολάων.

Ἡ ἀπόφαση αὐτὴ νὰ δημοσιευθεῖ στὴν 'Εφημερίδα τῆς Κυβερνήσεως.

Σπάρτη, 24 Ἰουλίου 1980

Ὁ Νομάρχης
ΚΩΣΤΑΣ ΒΑΣΙΛΕΙΟΥ

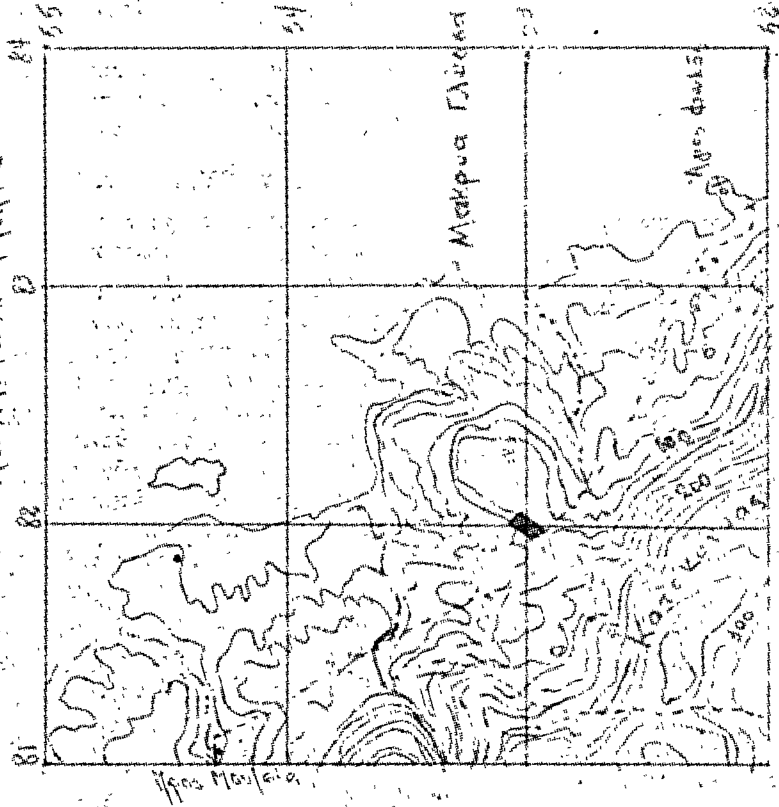
ΑΠΟΣΠΑΣΜΑ ΧΑΡΤΟΥ
Μακρυά Γλώσσα

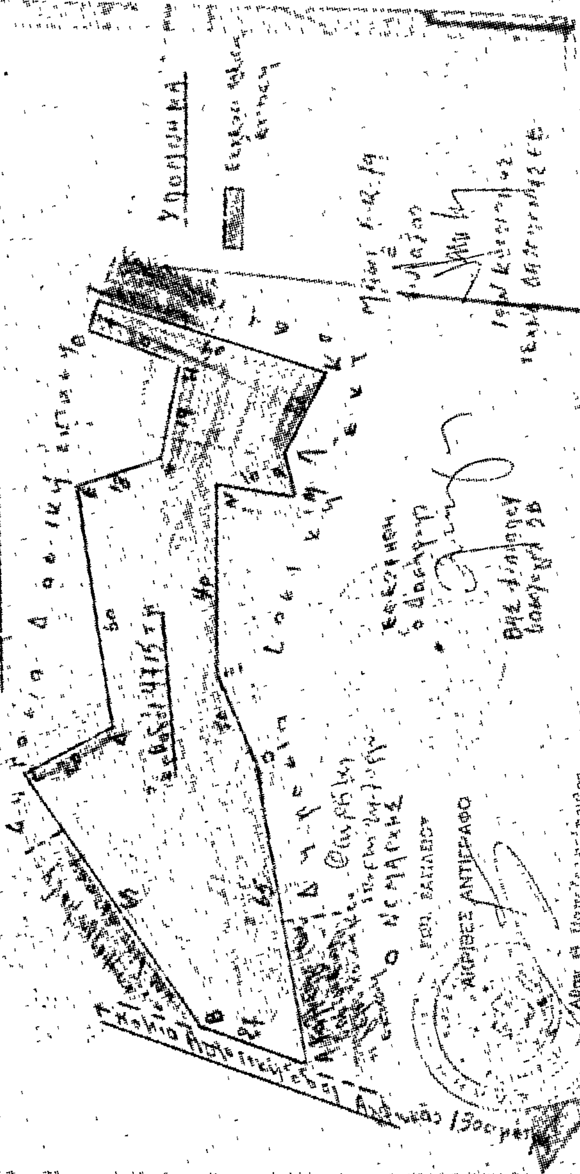
ΤΟΠΟΓΡΑΦΙΚΟ ΔΙΑΓΡΑΜΜΑ
Υπόμνημα
ΑΚΡΙΒΕΣ ΑΝΤΙΓΡΑΦΟ

ΑΝΑΚΟΙΝΩΣΕΙΣ

'Αριθ. 3854 (4)

Περὶ ἀνακοινώσεως παρακαταθέσεως ἀποζημιώσεως γιὰ τὴν κατασκευὴ τοῦ ἔργου τῆς συλλεκτηρίου τάφρου ΣΤ1 περιοχῆς Δυτικοῦ ἀναχώματος λίμνης Κερκίνης Ν. Σερρῶν.

Ο ΥΠΟΥΡΓΟΣ ΔΗΜΟΣΙΩΝ ΕΡΓΩΝ

Σύμφωνα μὲ τὰ ἄρθρα 7 καὶ 8 τοῦ Ν.Δ. 797/1971 «περὶ ἀναγκαστικῶν ἀπαλλοτριώσεων», γνωστοποιοῦμε :

α) Σὲ ὅσους ἔχουν ἢ διεκδικοῦν δικαιώματα κυριότητας σὲ ἀκίνητα ποὺ ἀπαλλοτριώθηκαν ἀναγκαστικὰ μὲ τὴ Δ.6537/6780/78 κοινὴ ἀπόφαση τῶν Ὑπουργῶν Οἰκονομικῶν καὶ Δημοσίων Ἔργων (ΦΕΚ 73/78 τ. Δ') γιὰ τὴν κατασκευὴ τοῦ ἔργου τῆς συλλεκτηρίου τάφρου ΣΤ1 περιοχῆς Δυτικοῦ ἀναχώματος λίμνης Κερκίνης Ν. Σερρῶν.

β) Τοὺς ἐνυπόθηκους δανειστὲς καὶ τοὺς τρίτους διεκδικητὲς τῶν ἀκινήτων αὐτῶν, ὅτι ἡ ἀποζημίωση τῆς ἐδαφικῆς ἐπιφανείας καὶ τῶν ἐπικειμένων της, ὅπως περιγράφονται στὸ σχετικὸ κτηματολογικὸ πίνακα, ἡ ὁποία καθορίστηκε μὲ τὴν 169/79 ἀπόφαση τοῦ Μονομελοῦς Πρωτ. Σερρῶν ἔχει παρακατατεθεῖ στὸ Γραφεῖο Παρακ/κῶν καὶ Δανείων Σερρῶν.

Σχετικὰ ἔχει ἐκδοθεῖ τὸ ἀριθ. 13781/8.8.80 γραμμάτιο συστάσεως παρακαταθήκης δρχ. τετρακοσίων δέκα τεσσάρων χιλιάδων ἑξακοσίων σαράντα (414.640).

Ἡ ἀποζημίωση θὰ ἀποδοθεῖ στὰ πρόσωπα ποὺ θὰ ἀναγνωρισθοῦν δικαιοῦχοι κατὰ τὴ νόμιμη διαδικασία.

Ἡ ἀνακοίνωση αὐτὴ νὰ δημοσιευθεῖ στὴν Ἐφημερίδα τῆς Κυβερνήσεως.

Ἀθῆναι, 19 Αὐγούστου 1980

Μὲ ἐντολὴ Ὑπουργοῦ
Ὁ Διευθυντὴς καὶ ἁ.α.
Π. ΚΑΤΣΑΡΟΣ

'Αριθ. Β2—3873 Φ.43 (5)

Περὶ ἀνακοινώσεως παρακαταθέσεως ἀποζημιώσεως γιὰ ἀπαλλοτρίωση ἀκινήτων πρὸς κατασκευὴ τῆς Ἐθνικῆς ὁδοῦ Φερρῶν - Καστανεῶν.

Ο ΥΠΟΥΡΓΟΣ ΔΗΜΟΣΙΩΝ ΕΡΓΩΝ

Σύμφωνα μὲ τὰ ἄρθρα 7 καὶ 8 τοῦ Ν.Δ. 797/1971 «περὶ ἀναγκαστικῶν ἀπαλλοτριώσεων», γνωστοποιοῦμε :

α) Σὲ ὅσους ἔχουν ἢ διεκδικοῦν δικαιώματα κυριότητας σὲ ἀκίνητα ποὺ ἀπαλλοτριώθηκαν ἀναγκαστικὰ μὲ τὴ Δ.8119/8959/77 κοινὴ ἀπόφαση τῶν Ὑπουργῶν Οἰκονομικῶν καὶ Δημοσίων Ἔργων (ΦΕΚ 76/77) γιὰ τὴν κατασκευὴ τῆς Ἐθνικῆς ὁδοῦ Φερρῶν - Καστανεῶν, τμῆμα Κισσαρίου - Ψαθάδων.

β) Τοὺς ἐνυπόθηκους δανειστὲς καὶ τοὺς τρίτους διεκδικητὲς τῶν ἀκινήτων αὐτῶν, ὅτι ἡ ἀποζημίωση τῆς ἐδαφικῆς ἐπιφανείας καὶ τῶν ἐπικειμένων της, ὅπως περιγράφονται στὸ σχετικὸ κτηματολογικὸ πίνακα, ἡ ὁποία καθορίστηκε μὲ τὴν 282/78 ἀπόφαση τοῦ Μονομελοῦς Πρωτοδικείου Ἔβρου ἔχει παρακατετεθεῖ στὸ Ταμεῖο Παρακαταθηκῶν καὶ Δανείων Ἀλεξανδρουπόλεως.

Σχετικὰ ἔχει ἐκδοθεῖ τὸ ἀριθ. 5017/26.4.79 γραμμάτιο συστάσεως παρακαταθήκης δρχ. 328.000 (Τριακόσιες εἴκοσι ὀκτὼ χιλιάδες).

Ἡ ἀποζημίωση θὰ ἀποδοθεῖ στὰ πρόσωπα ποὺ θὰ ἀναγνωρισθοῦν δικαιοῦχοι κατὰ τὴ νόμιμη διαδικασία.

Ἡ ἀνακοίνωση αὐτὴ νὰ δημοσιευθεῖ στὴν Ἐφημερίδα τῆς Κυβερνήσεως.

Ἀθῆναι, 19 Αὐγούστου 1980

Μὲ ἐντολὴ Ὑπουργοῦ
Ὁ Διευθυντὴς
ΠΑΝ. ΚΑΤΣΑΡΟΣ

'Αριθ. Β2/γ 3886 (6)

Περὶ ἀνακοινώσεως παρακαταθέσεως ἀποζημιώσεως γιὰ ἀπαλλοτρίωση ἀκινήτων πρὸς ἀποκατάσταση τοῦ δυτικοῦ δικτύου περιοχῆς φράγματος Μόρνου.

Ο ΥΠΟΥΡΓΟΣ ΔΗΜΟΣΙΩΝ ΕΡΓΩΝ

Σύμφωνα μὲ τὰ ἄρθρα 7 καὶ 8 τοῦ Ν.Δ. 797/1971 «περὶ ἀναγκαστικῶν ἀπαλλοτριώσεων», γνωστοποιοῦμε:

α) Σὲ ὅσους ἔχουν ἢ διεκδικοῦν δικαιώματα κυριότητας σὲ ἀκίνητα ποὺ ἀπαλλοτριώθηκαν ἀναγκαστικὰ μὲ τὴ Δ. 3050/3157/29.6.1977 κοινὴ ἀπόφαση τῶν Ὑπουργῶν Οἰκονομικῶν καὶ Δημοσίων Ἔργων (ΦΕΚ 259/77) γιὰ τὴν ἀποκατάσταση τοῦ δυτικοῦ δικτύου περιοχῆς φράγματος Μόρνου.

β) Τοὺς ἐνυπόθηκους δανειστὲς καὶ τοὺς τρίτους διεκδικητὲς τῶν ἀκινήτων αὐτῶν, ὅτι ἡ ἀποζημίωση τῆς ἐδαφικῆς ἐπιφάνειας καὶ τῶν ἐπικειμένων της, ὅπως περιγράφονται στὸ σχετικὸ κτηματολογικὸ πίνακα, ἡ ὁποία καθορίστηκε μὲ τὴν 1597/1979 ἀπόφαση τοῦ Ἐφετείου Ἀθηνῶν ἔχει παρακατατεθεῖ στὸ Γραφεῖο Παρ/κῶν Λιδωρικίου.

Σχετικὰ ἔχει ἐκδοθεῖ τὸ ἀριθ. 5721/24.7.1980 γραμμάτιο συστάσεως παρακαταθήκης δρχ. 15.180 (δέκα πέντε χιλιάδες ἑκατὸν ὀγδόντα).

Ἡ ἀποζημίωση θὰ ἀποδοθεῖ στὰ πρόσωπα ποὺ θὰ ἀναγνωρισθοῦν δικαιοῦχοι κατὰ τὴ νόμιμη διαδικασία.

Ἡ ἀνακοίνωση αὐτὴ νὰ δημοσιευθεῖ στὴν Ἐφημερίδα τῆς Κυβερνήσεως.

Ἀθῆναι, 22 Αὐγούστου 1980

Μὲ Ἐντολὴ Ὑπουργοῦ
Ὁ Διευθυντὴς κ.ἁ.α.
Π. ΚΑΤΣΑΡΟΣ

'Αριθ. Β2/γ 3909/οἰκ. (7)

Περὶ ἀνακοινώσεως παρακαταθέσεως ἀποζημιώσεως γιὰ ἀπαλλοτρίωση ἀκινήτων πρὸς κατασκευὴ τοῦ 1ου τμήματος Διοχετευτικοῦ ἀγωγοῦ Μόρνου.

Ο ΥΠΟΥΡΓΟΣ ΔΗΜΟΣΙΩΝ ΕΡΓΩΝ

Σύμφωνα μὲ τὰ ἄρθρα 7 καὶ 8 τοῦ Ν.Δ. 797/1971 «περὶ ἀναγκαστικῶν ἀπαλλοτριώσεων», γνωστοποιοῦμε:

α) Σὲ ὅσους ἔχουν ἢ διεκδικοῦν δικαιώματα κυριότητας σὲ ἀκίνητα ποὺ ἀπαλλοτριώθηκαν ἀναγκαστικὰ μὲ τὴ Δ. 3394/4113/70 κοινὴ ἀπόφαση τῶν Ὑπουργῶν Οἰκονομικῶν καὶ Δημοσίων Ἔργων (ΦΕΚ 149/70) γιὰ τὴ κατασκευὴ τοῦ 1ου τμήματος Διοχετευτικοῦ ἀγωγοῦ Μόρνου.

β) Τοὺς ἐνυπόθηκους δανειστὲς καὶ τοὺς τρίτους διεκδικητὲς τῶν ἀκινήτων αὐτῶν, ὅτι ἡ ἀποζημίωση τῆς ἐδαφικῆς ἐπιφάνειας καὶ τῶν ἐπικειμένων της, ὅπως περιγράφονται στὸ σχετικὸ κτηματολογικὸ πίνακα, ἡ ὁποία καθορίστηκε μὲ τὴν 2908/1980 ἀπόφαση τοῦ Ἐφετείου Ἀθηνῶν ἔχει παρακατατεθεῖ στὸ γραφεῖο Παρ/κῶν Θηβῶν.

Σχετικὰ ἔχει ἐκδοθεῖ τὸ ἀριθ. 14159/6.8.1980 γραμμάτιο συστάσεως παρακαταθήκης δρχ. ἑπτακόσιες τριάντα πέντε χιλ. (735.000).

Ἡ ἀποζημίωση θὰ ἀποδοθεῖ στὰ πρόσωπα ποὺ θὰ ἀναγνωρισθοῦν δικαιοῦχοι κατὰ τὴ νόμιμη διαδικασία.

Ἡ ἀνακοίνωση αὐτὴ νὰ δημοσιευθεῖ στὴν Ἐφημερίδα τῆς Κυβερνήσεως.

Ἀθῆναι, 22 Αὐγούστου 1980

Μὲ Ἐντολὴ Ὑπουργοῦ
Ὁ Διευθυντὴς κ.ἁ.α.
Π. ΚΑΤΣΑΡΟΣ

ΠΟΛΕΟΔΟΜΙΑ

ΑΠΟΦΑΣΕΙΣ

Ἀριθ. 3550 (8)

Περὶ ἀναγνωρίσεως παρόδου ὁδοῦ Λαχανᾶ, Ν. Πιερίας, στὸ 262 Ο.Τ., ὅτι ὑπάρχει πρὶν ἀπὸ τὸ 1923 καὶ χαρακτηρισμοῦ αὐτῆς ὡς διατηρητέας.

Ο ΝΟΜΑΡΧΗΣ ΠΙΕΡΙΑΣ

Σύμφωνα μέ :

1. Τὶς διατάξεις : α) τοῦ ἀπὸ 17.7.1923 Ν.Δ. «περὶ σχεδίων πόλεων, κωμῶν καὶ συνοικισμῶν τοῦ Κράτους καὶ ἀνεγέρσεως αὐτῶν». β) τοῦ Β.Δ. 712/70, ὅπως τροποποιήθηκε μὲ τὰ 677/71 καὶ 198/1972 Β.Δ., γ) Τοῦ Ν. 3200/55 «περὶ διοικητικῆς ἀποκεντρώσεως», ὅπως ἔχει συμπληρωθεῖ καὶ τροποποιηθεῖ μεταγενέστερα, δ) τὴν 5.8.1980 γνωμοδότηση τοῦ Συμβουλίου Ἔργων τῆς Νομαρχίας μας κατὰ τὴν ὁποία ἐγκρίνεται ἡ ἀνωτέρω ἀναφερόμενη πάροδος ὡς προϋφισταμένη τοῦ 1923 καὶ διατηρεῖται.

2. Τὴν ἀπὸ 16.6.80 αἴτηση τοῦ Ἀθανασίου Κλαπάντα.

3. Τὸ ἀρ. 20/1323-1907 Τουρκικὸ Κτηματολόγιο Διοικήσεως Θεσ/νίκης, ἀπὸ τὸ ὁποῖο μροκύπτει ὅτι ἡ πάροδος ὁδοῦ Λαχανᾶ ὑπάρχει πρὶν ἀπὸ τὸ 1923.

4. Τὸ τοπογραφικὸ σχεδιάγραμμα τοῦ Τεχν. Μηχ/κοῦ Ἀναστασίου Δημάση.

5. Τὸ ἀπὸ ἔτος 1928 ρυμοτομικὸ σχέδιο πόλεως Κατερίνης, στὸ ὁποῖο φαίνεται ἡ ἐν λόγω πάροδος. Ἐπειδὴ ἀπὸ τὰ ἀνωτέρω στοιχεῖα προκύπτει ὅτι ἡ ἐν λόγω πάροδος Λαχανᾶ ὑπάρχει πρὶν ἀπὸ τὸ ἔτος 1923 καὶ δεδομένου ὅτι κανένα στοιχεῖο περὶ τοῦ ἀντιθέτου ὑπάρχει, ἀποφασίζουμε :

Ἀναγνωρίζουμε ὅτι ἡ πάροδος ὁδοῦ Λαχανᾶ, στὸ ΟΤ 262, ὑπάρχει νομίμως πρὶν ἀπὸ τὸ ἔτος 1923, καὶ τὴ χαρακτηρίζουμε ὡς διατηρητέα.

Ἡ πάροδος αὐτὴ φαίνεται στὸ τοπογραφικὸ σχεδιάγραμμα τοῦ Τεχν. Μηχ/κοῦ Ἀναστασίου Δημάση.

Ἡ ἀπόφαση αὐτὴ νὰ δημοσιευθεῖ στὴν Ἐφημερίδα τῆς Κυβερνήσεως καὶ ἰσχύει ἀπὸ τὴν ἡμέρα δημοσιεύσεώς της.


Κατερίνη, 18 Αὐγούστου 1980

Ὁ Νομάρχης
Ν. ΠΑΠΑΔΗΜΗΤΡΙΟΥ - ΔΟΥΚΑΣ

ΤΟΠΟΓΡΑΦΙΚΟΝ ΔΙΑΓΡΑΜΜΑ ΟΔΟΥ ΛΑΧΑΝΑ ΑΙΤΟΥΜΕΝΟΥ ΔΙΑ ΤΟΝ ΧΑΡΑΚΤΗΡΙΣΜΟ ΑΥΤΗΣ ΩΣ ΠΡΟΫΦΙΣΤΑΜΕΝΗΣ ΤΟΥ 1923 ΔΙ' ΑΠΟΦΑΣΕΩΣ ΤΟΥ κ. ΝΟΜΑΡΧΟΥ

ΡΥΜΟΤΟΜΙΚΗ ΓΡΑΜΜΗ

ΚΛΙΜΑ = 1:500

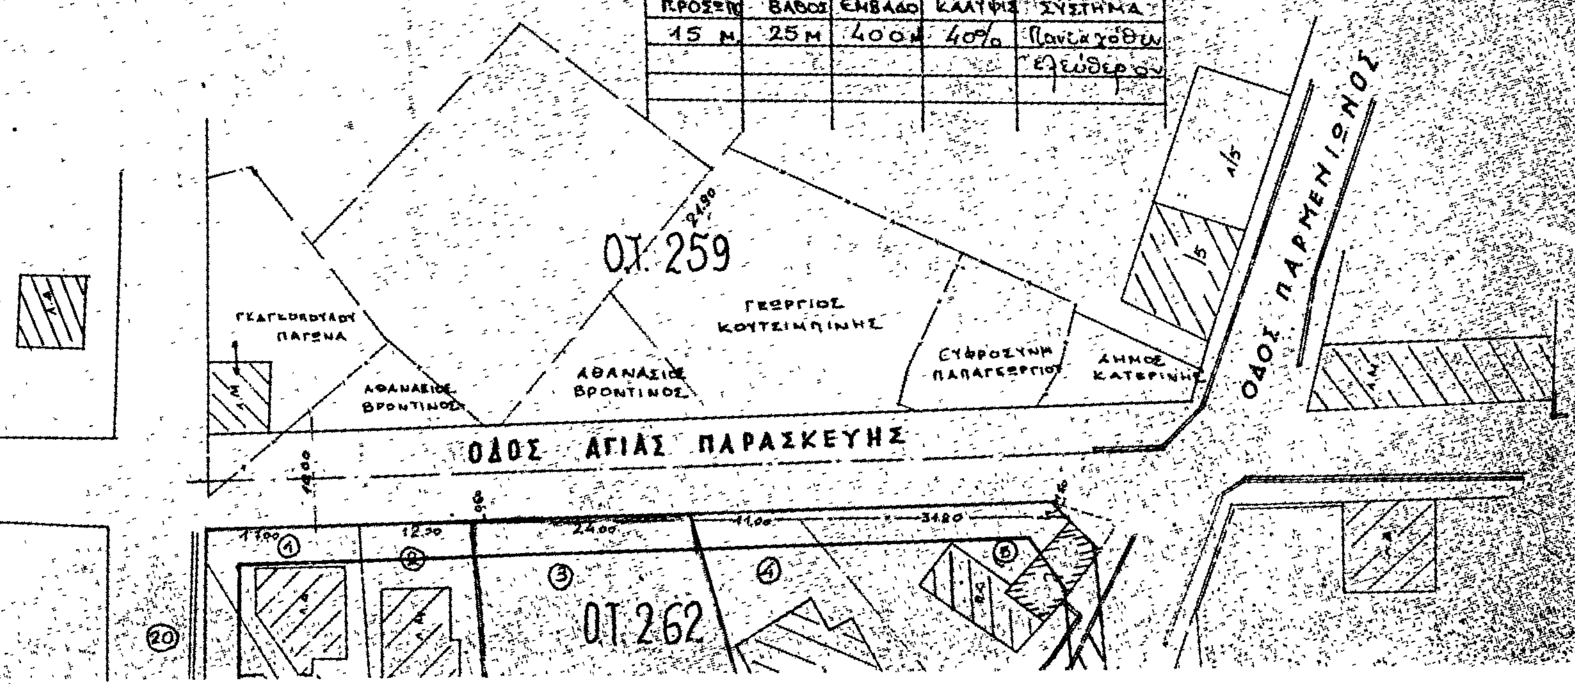

ΙΣΧΥΟΝΤΕΣ ΟΡΟΙ ΔΟΜΗΣΕΩΣ

ΠΡΟΣΩΠΟ	ΒΑΘΟΣ	ΕΜΒΑΔΟ	ΚΑΛΥΨΙΣ	ΣΥΣΤΗΜΑ
15 Μ	25 Μ	400 Μ	40%	Πανταχόθεν ελεύθερον

ΚΤΗΜΑΤΟΛΟΓΙΟΝ

Α/Α	ΟΝΟΜΑΤΕΠΩΝΥΜΟΝ
1	ΓΕΩΡΓΙΟΣ ΚΕΜΕΡΙΔΗΣ
2	ΝΙΚΟΛΑΟΣ ΣΤΟΦΟΡΟΥ
3	ΘΕΟΔΩΡΟΣ ΒΡΟΝΤΙΝΟΣ
4	ΑΘΑΝΑΣΙΟΣ "
5	ΑΛΕΞΑΝΔΡΟΣ ΚΟΥΣΙΟΠΟΥΛΟΣ
6	ΙΩΑΝΝΗΣ ΠΑΠΑΠΑΡΑΣΧΟΥ
7	ΑΘΑΝΑΣΙΟΣ ΚΛΑΠΑΝΤΑΣ
8	ΕΜΜΑΝΟΥΗΛ ΠΑΠΑΓΕΩΡΓΙΟΥ
9	ΓΕΩΡΓΙΟΣ ΚΟΚΟΔΗΜΟΣ
10	ΚΥΡΙΑΚΟΣ ΖΟΚΑΡΗΣ
11	
12	ΙΩΑΝΝΗΣ ΠΑΛΑΣΚΑΣ
13	
14	ΚΩΝ/ΝΟΣ ΘΑΝΟΥΡΗΣ
15	ΑΝΤΩΝΙΟΣ ΞΗΡΟΜΕΡΙΤΗΣ
16	ΧΡΗΣΤΟΣ ΞΗΡΟΜΕΡΙΤΗΣ
17	Σοφία ΘΟΡΙΑΔΟΥ
18	ΙΩΑΝΝΗΣ ΣΑΚΕΛΛΑΡΙΟΥ

ΟΤ. 236

ΟΔΟΣ ΜΑΡΑΘΩΝΟΣ

ΟΔΟΣ ΜΑΡΑΘΩΝΟΣ

ΟΔΟΣ ΛΑΧΑΝΑ

ΟΔΟΣ ΑΜΥΝΤΑ

ΟΤ 262

ΟΤ 263

ΟΔΟΣ ΣΑΛΑΜΙΝΟΣ

ΟΤ 261

ΔΗΜΟΣ ΚΑΤΕΡΙΝΗΣ

ΚΑΤΕΡΙΝΗ ΤΗ 16/6/80
Ο Συντάξας



ΑΝΑΚΟΙΝΩΣΕΙΣ

(9)

Περὶ ἀνακοινώσεως παρακαταθέσεως ἀποζημιώσεως λόγῳ ἀναγκαστικῆς ἀπαλλοτριώσεως στὴν Δράμα.

Φέρεται εἰς γνῶσιν παντὸς ἐνδιαφερομένου ὅτι ὑπὸ τοῦ Ἀθανασίου Τότσικα τοῦ Ἰωάννου, κατοίκου Δράμας, κατετέθησαν εἰς τὸ Ταμεῖον Παρακαταθηκῶν καὶ Δανείων (Γραφεῖον Δράμας) δραχμαὶ 84.810, ἐκδοθέντος τοῦ ὑπ' ἀριθ. 16699/19.8.80 γραμματίου συστάσεως παρακαταθήκης, ὅπερ κατετέθη εἰς τὸν συμβολαιογράφον Δράμας Γρηγόριον Συμεωνίδην, συνταχθείσης τῆς ὑπ' ἀριθ. 10077/29.8.80 πράξεως καταθέσεως αὐτοῦ ὑπὲρ τοῦ Ἑλληνικοῦ Δημοσίου, ὡς εἰκαζομένου ἰδιοκτήτου τῆς ἰδιοκτησίας τῆς φερομένης ὑπὸ τὸν χαρακτηριστικὸν ἀριθμὸν (ΙΙ) εἰς τὴν ὑπ' ἀριθ. 11/79 πρᾶξιν τακτοποιήσεως καὶ τὸ συνοδεῦον αὐτὴν σχεδιάγραμμα τοῦ Τμήματος Πολεοδομίας Δράμας, ὡς ἀποζημίωσις διὰ ρυμοτομούμενον τμῆμα 28,27 μ2, ἐμφαινόμενον ὑπὸ τοὺς διακριτικοὺς ἀριθμοὺς 16, 47, 46, 55, 16, ἐν συνδυασμῷ καὶ πρὸς τὴν ὑπ' ἀριθ. 138/1980 ἀπόφασιν τοῦ Μον. Πρωτοδικείου Δράμας.

Ἐν Δράμᾳ τῇ 30 Αὐγούστου 1980

Ὁ Πληρεξούσιος Δικηγόρος
ΧΡΗΣΤΟΣ ΔΗΜΟΥ

(Ἀριθ. τριπλ. Δημοσίου Ταμείου Δράμας 50504/18.8.80)

(10)

Περὶ ἀνακοινώσεως παρακαταθέσεως ἀποζημιώσεως λόγῳ ἀναγκαστικῆς ἀπαλλοτριώσεως στὴν Δράμα.

Φέρεται εἰς γνῶσιν παντὸς ἐνδιαφερομένου ὅτι ὑπὸ τοῦ Ἀθανασίου Τότσικα τοῦ Ἰωάννου, κατοίκου Δράμας, κατετέθησαν εἰς τὸ Ταμεῖον Παρακαταθηκῶν καὶ Δανείων (Γραφεῖον Δράμας) δραχμαὶ 79.920, ἐκδοθέντος τοῦ ὑπ' ἀριθ. 16700/19.8.80 γραμματίου συστάσεως παρακαταθήκης ὅπερ κατετέθη εἰς τὸν συμβολαιογράφον Δράμας Γρηγόριον Συμεωνίδην, συνταχθείσης τῆς ὑπ' ἀριθ. 10080/29.8.80 πράξεως καταθέσεως αὐτοῦ ὑπὲρ τοῦ Ἑλληνικοῦ Δημοσίου, ὡς εἰκαζομένου ἰδιοκτήτη τῆς ἰδιοκτησίας τῆς φερομένης ὑπὸ τὸν χαρακτηριστικὸν ἀριθμὸν (ΙΙ) εἰς τὴν ὑπ' ἀριθ. ΙΙ/79 πρᾶξιν προσκυρώσεως καὶ τὸ συνοδεῦον αὐτὴν σχεδιάγραμμα τοῦ Τμήματος Πολεοδομίας Δράμας, ὡς ἀποζημίωσις διὰ προσκυρούμενον τμῆμα 26,64 μ2, ἐμφαινόμενον ὑπὸ τοὺς διακριτικοὺς ἀριθμοὺς 49, 52, 53, 54, 46, 45, 48, 49, ἐν συνδυασμῷ καὶ πρὸς τὴν ὑπ' ἀριθ. 138/1980 ἀπόφασιν τοῦ Μον. Πρωτοδικείου Δράμας.

Ἐν Δράμᾳ τῇ 30 Αὐγούστου 1980

Ὁ Πληρεξούσιος Δικηγόρος
ΧΡΗΣΤΟΣ ΔΗΜΟΥ

(Ἀριθ. τριπλ. Δημοσίου Ταμείου Δράμας 50504/18.8.80)

(11)

Περὶ ἀνακοινώσεως παρακαταθέσεως ἀποζημιώσεως λόγῳ ἀναγκαστικῆς ἀπαλλοτριώσεως στὴν Δράμα.

Φέρεται εἰς γνῶσιν παντὸς ἐνδιαφερομένου ὅτι ὑπὸ τοῦ Ἀθανασίου Τότσικα τοῦ Ἰωάννου, κατοίκου Δράμας, κατετέθησαν εἰς τὸ Ταμεῖον Παρακαταθηκῶν καὶ Δανείων (Γραφεῖον Δράμας) δραχμαὶ 49.140, ἐκδοθέντος τοῦ ὑπ' ἀριθ. 16701/19.8.80 γραμματίου συστάσεως παρακαταθήκης, ὅπερ κατετέθη εἰς τὸν συμβολαιογράφον Δράμας Γρηγόριον Συμεωνίδην, συνταχθείσης τῆς ὑπ' ἀριθ. 10076/29.8.80 πράξεως καταθέσεως αὐτοῦ ὑπὲρ τοῦ Χριστοδούλου Παπαδοπούλου, κατοίκου Δράμας, ὡς εἰκαζομένου ἰδιοκτήτου τῆς ἰδιοκτησίας τῆς φερομένης ὑπὸ τὸν χαρακτηριστικὸν ἀριθμὸν (8) εἰς τὴν ὑπ' ἀριθ. 11/79 πρᾶξιν προσκυρώσεως καὶ τὸ συνοδεῦον αὐτὴν σχεδιάγραμμα τοῦ Τμήματος Πολεοδομίας Δράμας, ὡς ἀποζημίωσις διὰ προσκυρούμενον τμῆμα 16,38 μ2, ἐμφαινόμενον ὑπὸ τοὺς διακριτικοὺς ἀριθμοὺς 41, 42, 44, 41, ἐν συνδυασμῷ καὶ πρὸς τὴν ὑπ' ἀριθ. 148/1980 ἀπόφασιν τοῦ Μον. Πρωτοδικείου Δράμας.

Ἐν Δράμᾳ τῇ 30 Αὐγούστου 1980

Ὁ Πληρεξούσιος Δικηγόρος
ΧΡΗΣΤΟΣ ΔΗΜΟΥ

(Ἀριθ. τριπλ. Δημοσίου Ταμείου Δράμας 50504/18.8.80)

ΔΙΟΡΘΩΣΕΙΣ ΣΦΑΛΜΑΤΩΝ

(12)

Στὴν ἀπόφαση Χ.4035/26.7.1980 τοῦ Νομάρχη Ἀχαΐας, ποὺ δημοσιεύθηκε στὸ ΦΕΚ 419/6.8.1980 (τ. Δ') καὶ ἀφορᾶ τὴν τροποποίηση τοῦ ρυμοτομικοῦ σχεδίου πόλεως Παραλίας Πλατάνου γίνεται διόρθωση στὸ ὄνομα τοῦ μηχανικοῦ ποὺ σύνταξε τὸ σχέδιο πόλεως ἀντὶ «Λεων. Μαυρουδῆς», τὸ σωστὸ «Κων. Λιόσης».

(Ἀπὸ τὴ Νομαρχία Ἀχαΐας)

(13)

Στὴν εἰδοποίηση τῆς γενομένης παρακαταθέσεως ἀποζημιώσεως στὴν Ἄνω Γλυφάδα—Ἀττικῆς (θέση Πανιωνία) ποὺ δημοσιεύθηκε στὸ 339/4.6.1980 ΦΕΚ (Τ. Δ') σελίδα 3735, στήλη 1η, γίνεται ἡ ἀκόλουθη διόρθωση: Στὸ 11ο στίχο ἐκ τῶν κάτω ὁ ἀριθμὸς «10.500/70», ἀναγράφεται στὸ ὀρθὸ «10500/79».

(Ἀπὸ τὸ Ἐθνικὸ Τυπογραφεῖο)

ΑΠΟ ΤΟ ΕΘΝΙΚΟ ΤΥΠΟΓΡΑΦΕΙΟ